


Cuadro de Mando  
y Proteccion  
PRODUCCIÓN. C6

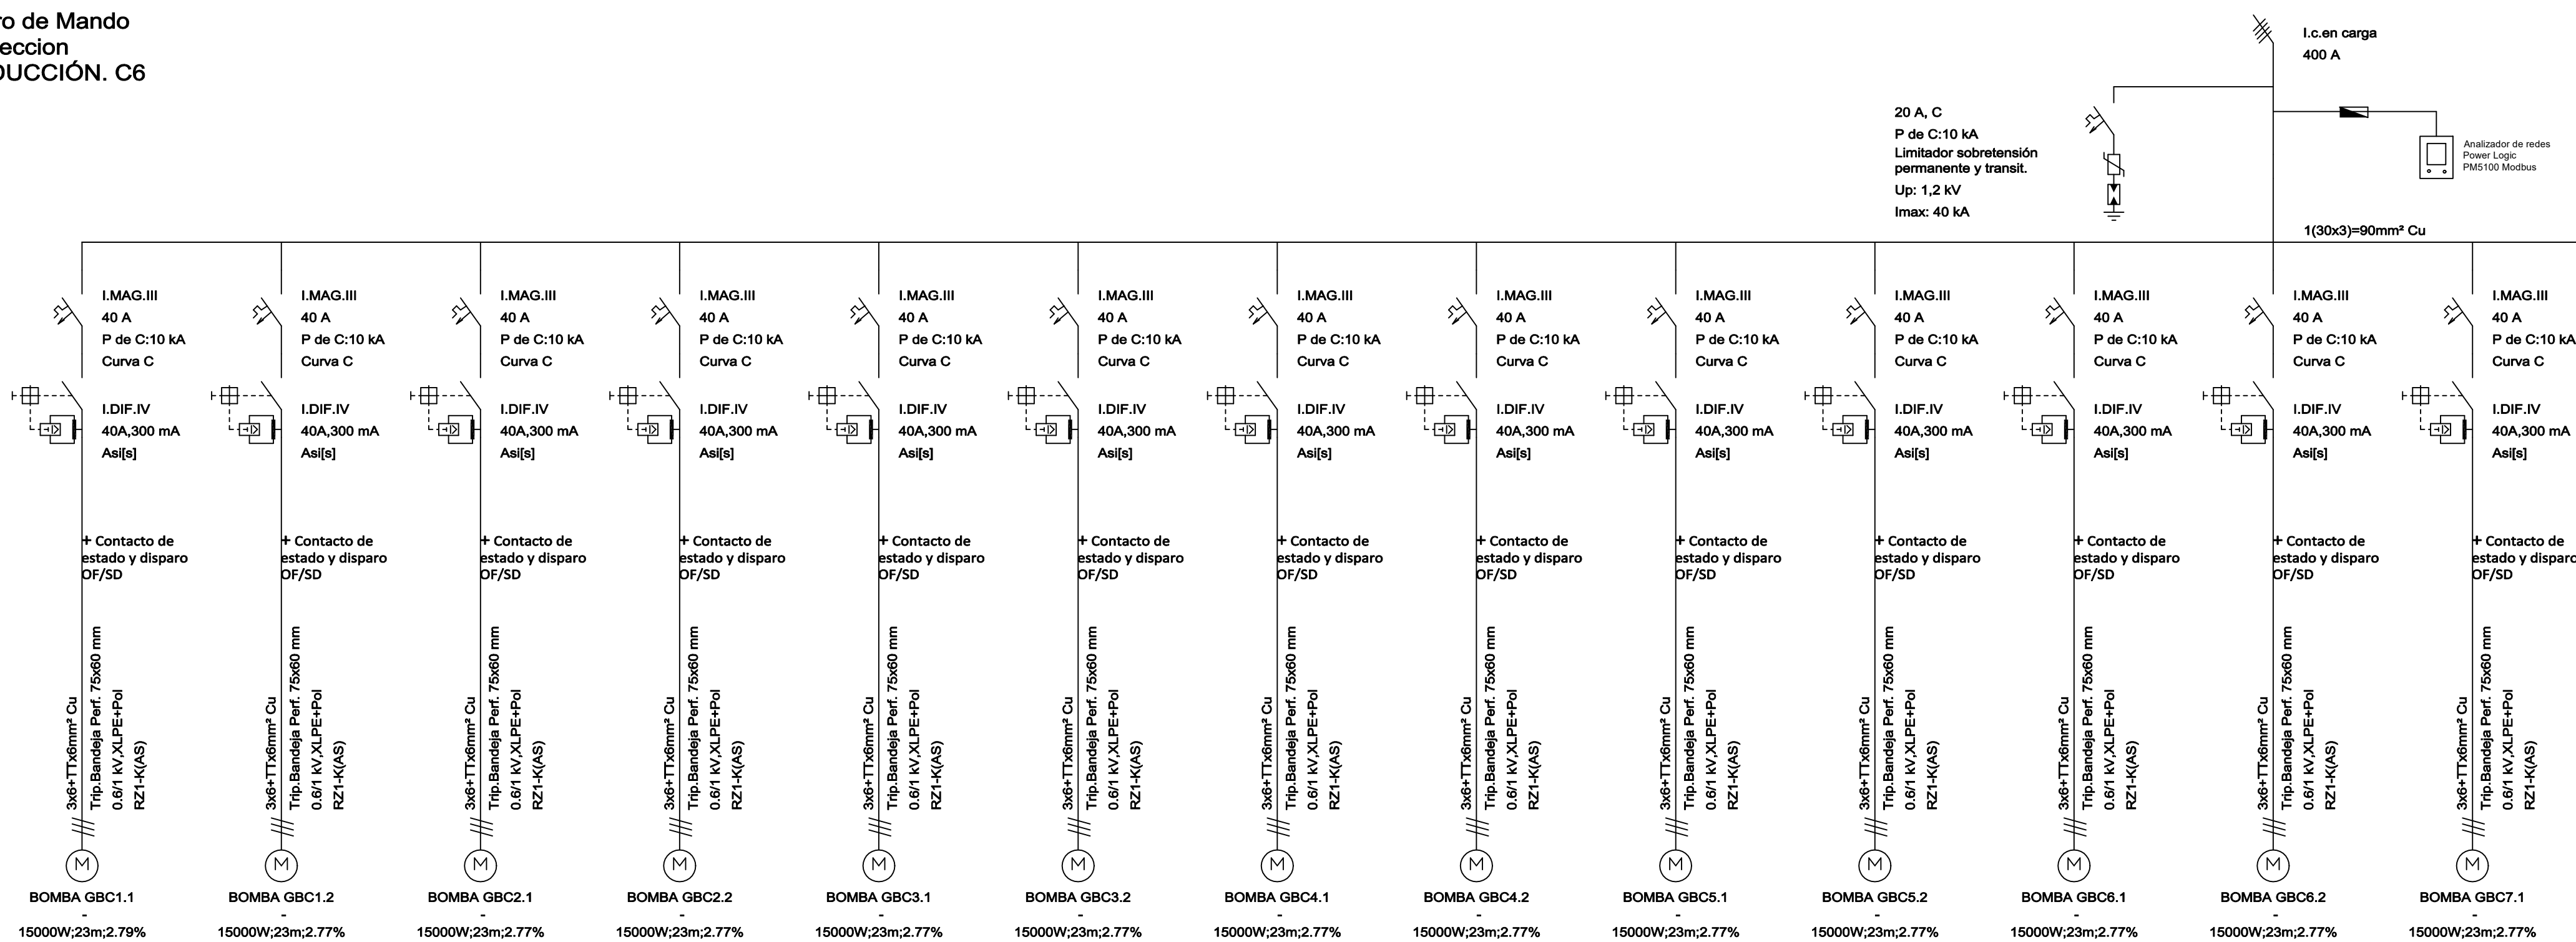

ALIMENTACIÓN A CUADRO C6  
xxxxxxW:yyym:yy%

**CUADRO UBICADO EN PLANTA P20,  
CUBIERTA EDIFICIO DE  
TRANSICIÓN.  
BOMBEO PRIMARIO**

